

# Gemeinde Emersacker



## Baugebiet "Am Johannisfeld II", BA 2

### Detailplan: Anordnung und Anschluss für Hausanschlüsse und HS-Abwasserkontrollset Schmutzwasser, Regenwasser/Zisterne

Anordnung der Zisterne am Beispiel DN 2200  
und des SW-Hausanschlusses im  
Trennsystem

M 1 : 50

← Zisternen sind in Grundstücksbereichen  
anzuordnen die nicht bebaut werden! →

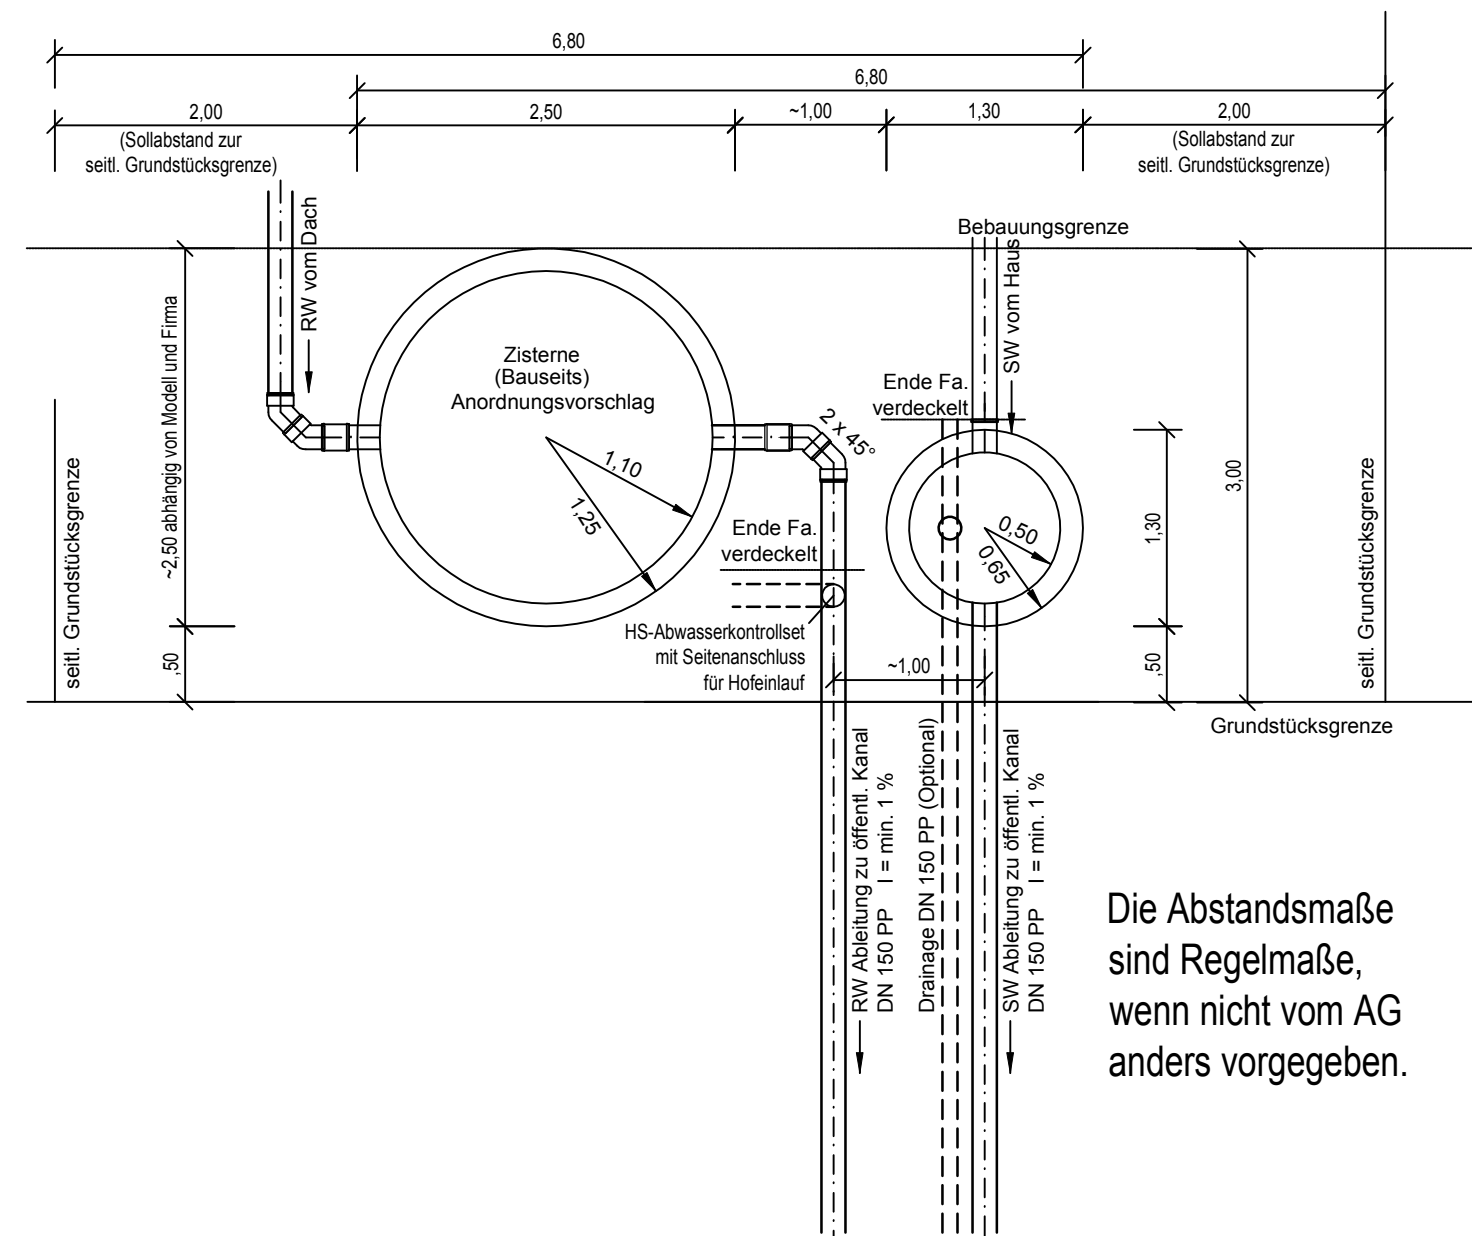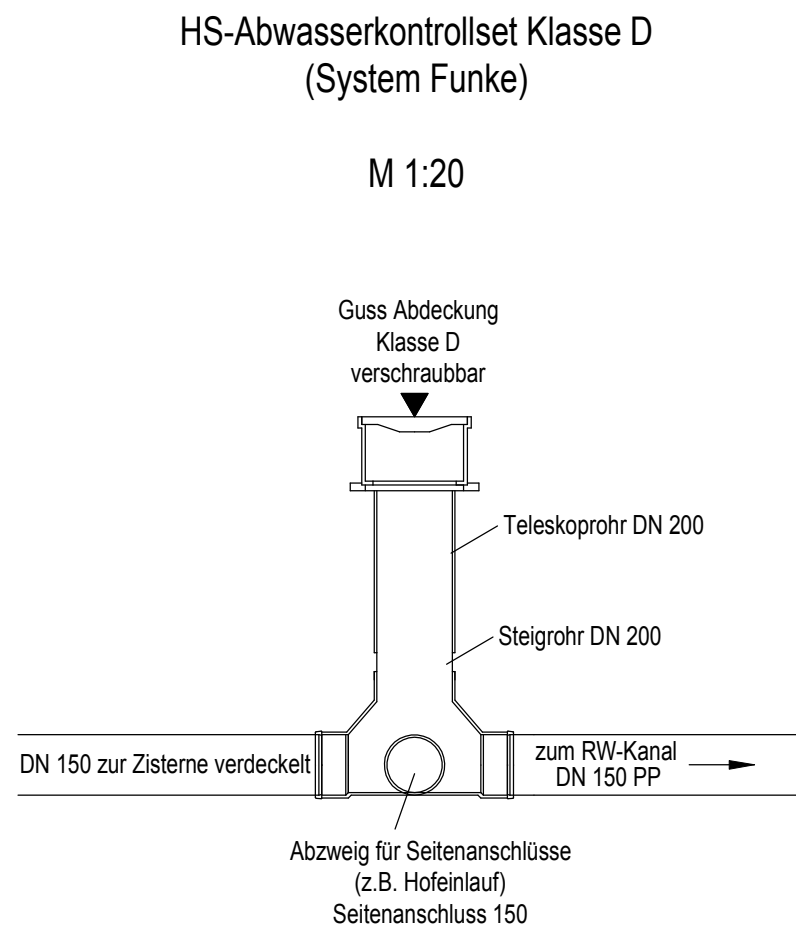

Die Abstandsmaße  
sind Regelmaße,  
wenn nicht vom AG  
anders vorgegeben.